


# Verkehrsuntersuchung Wetter - Volmarstein



Maßstab: 1 : 10000  
 Datum: 05.07.2016 bearbeitet: JK/SV  
 Anlage: 1

Projekt: Verkehrsuntersuchung  
 Wetter - Volmarstein  
 Planinhalt: Verkehrszählung 2016

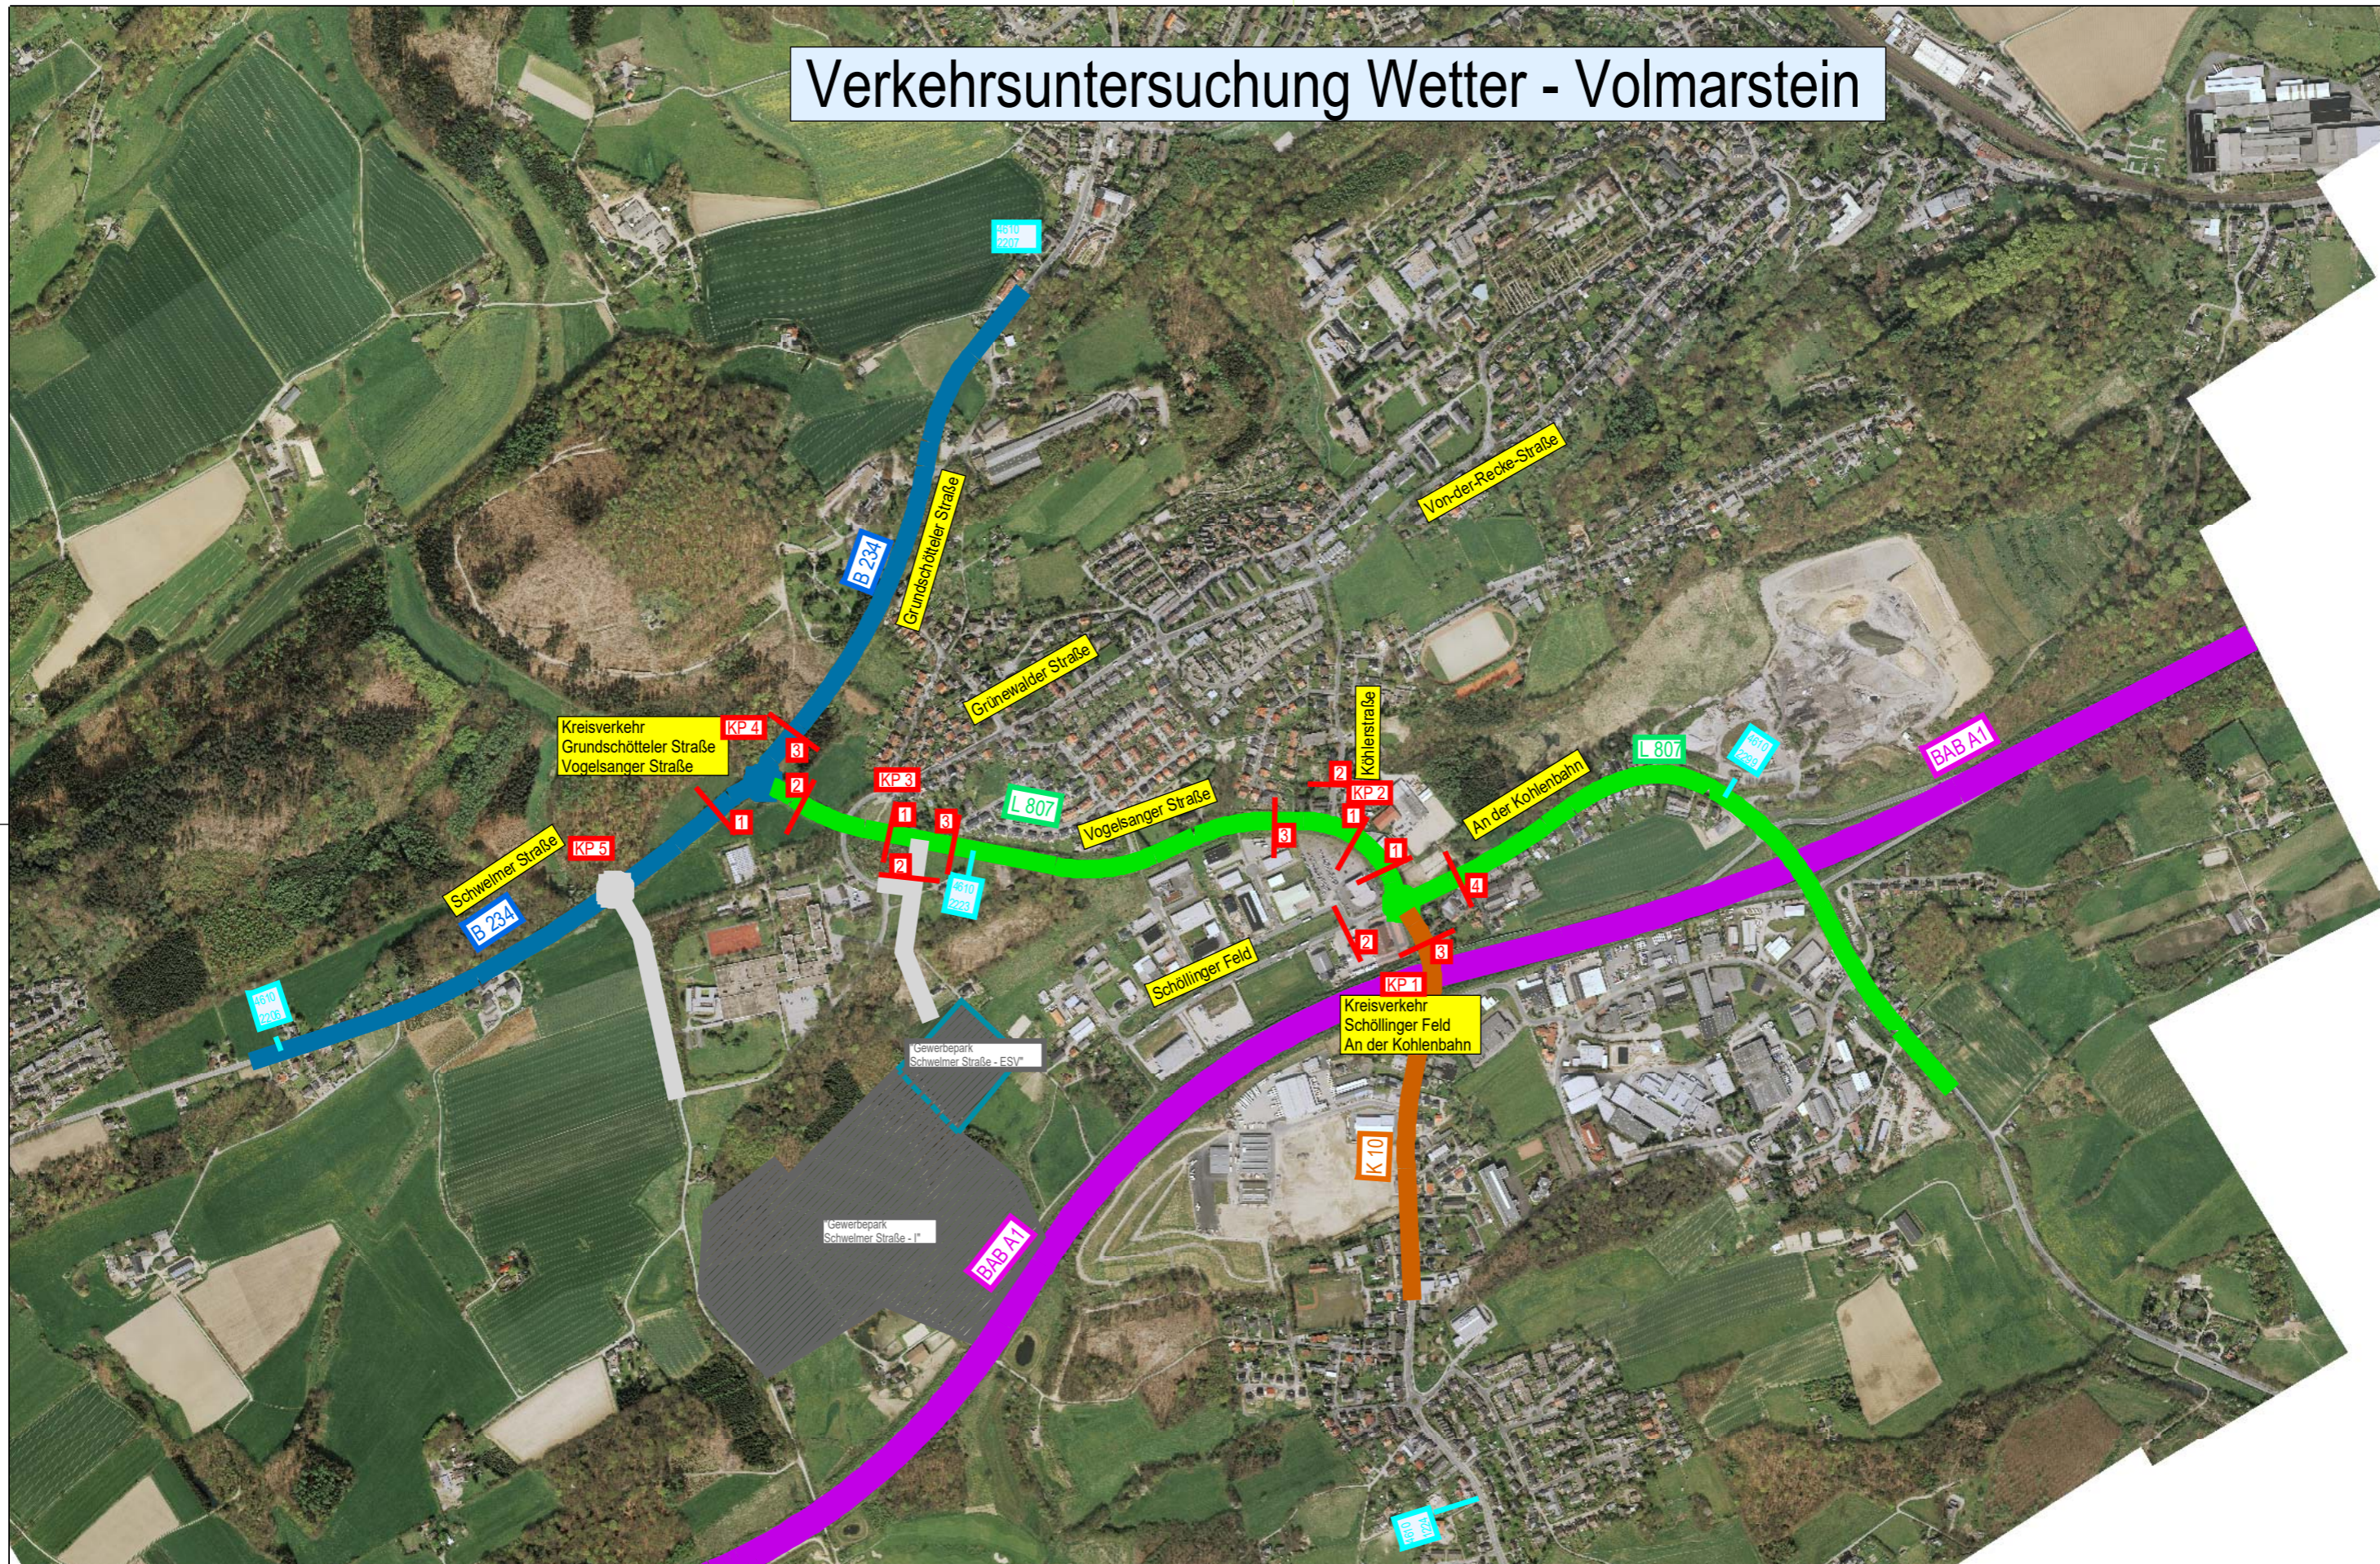

Verkehrswesen  
 Straßenbau  
 Abwassertechnik  
 Gutachten  
 Planung  
 Bauleitung



**Ingenieurbüro Kühnert**  
 Beratender Ingenieur IK-Bau NW Mitglied der DWA / VSVI  
 Fasanenhof 2  
 59071 Hamm (Westf.)  
 www.ib-kuehnert.de  
 Fon: 02307/98206-0  
 Mobil: 0173/9495437  
 jk@ib-kuehnert.de