


Verkehrsuntersuchung Wetter - Volmarstein



Maßstab: 1 : 10000
 Datum: 05.07.2016
 Anlage: 4

Projekt: Verkehrsuntersuchung
 Wetter - Volmarstein
 Planinhalt: Verkehrsverteilung "Gewerbepark Schwelmer Straße - I"

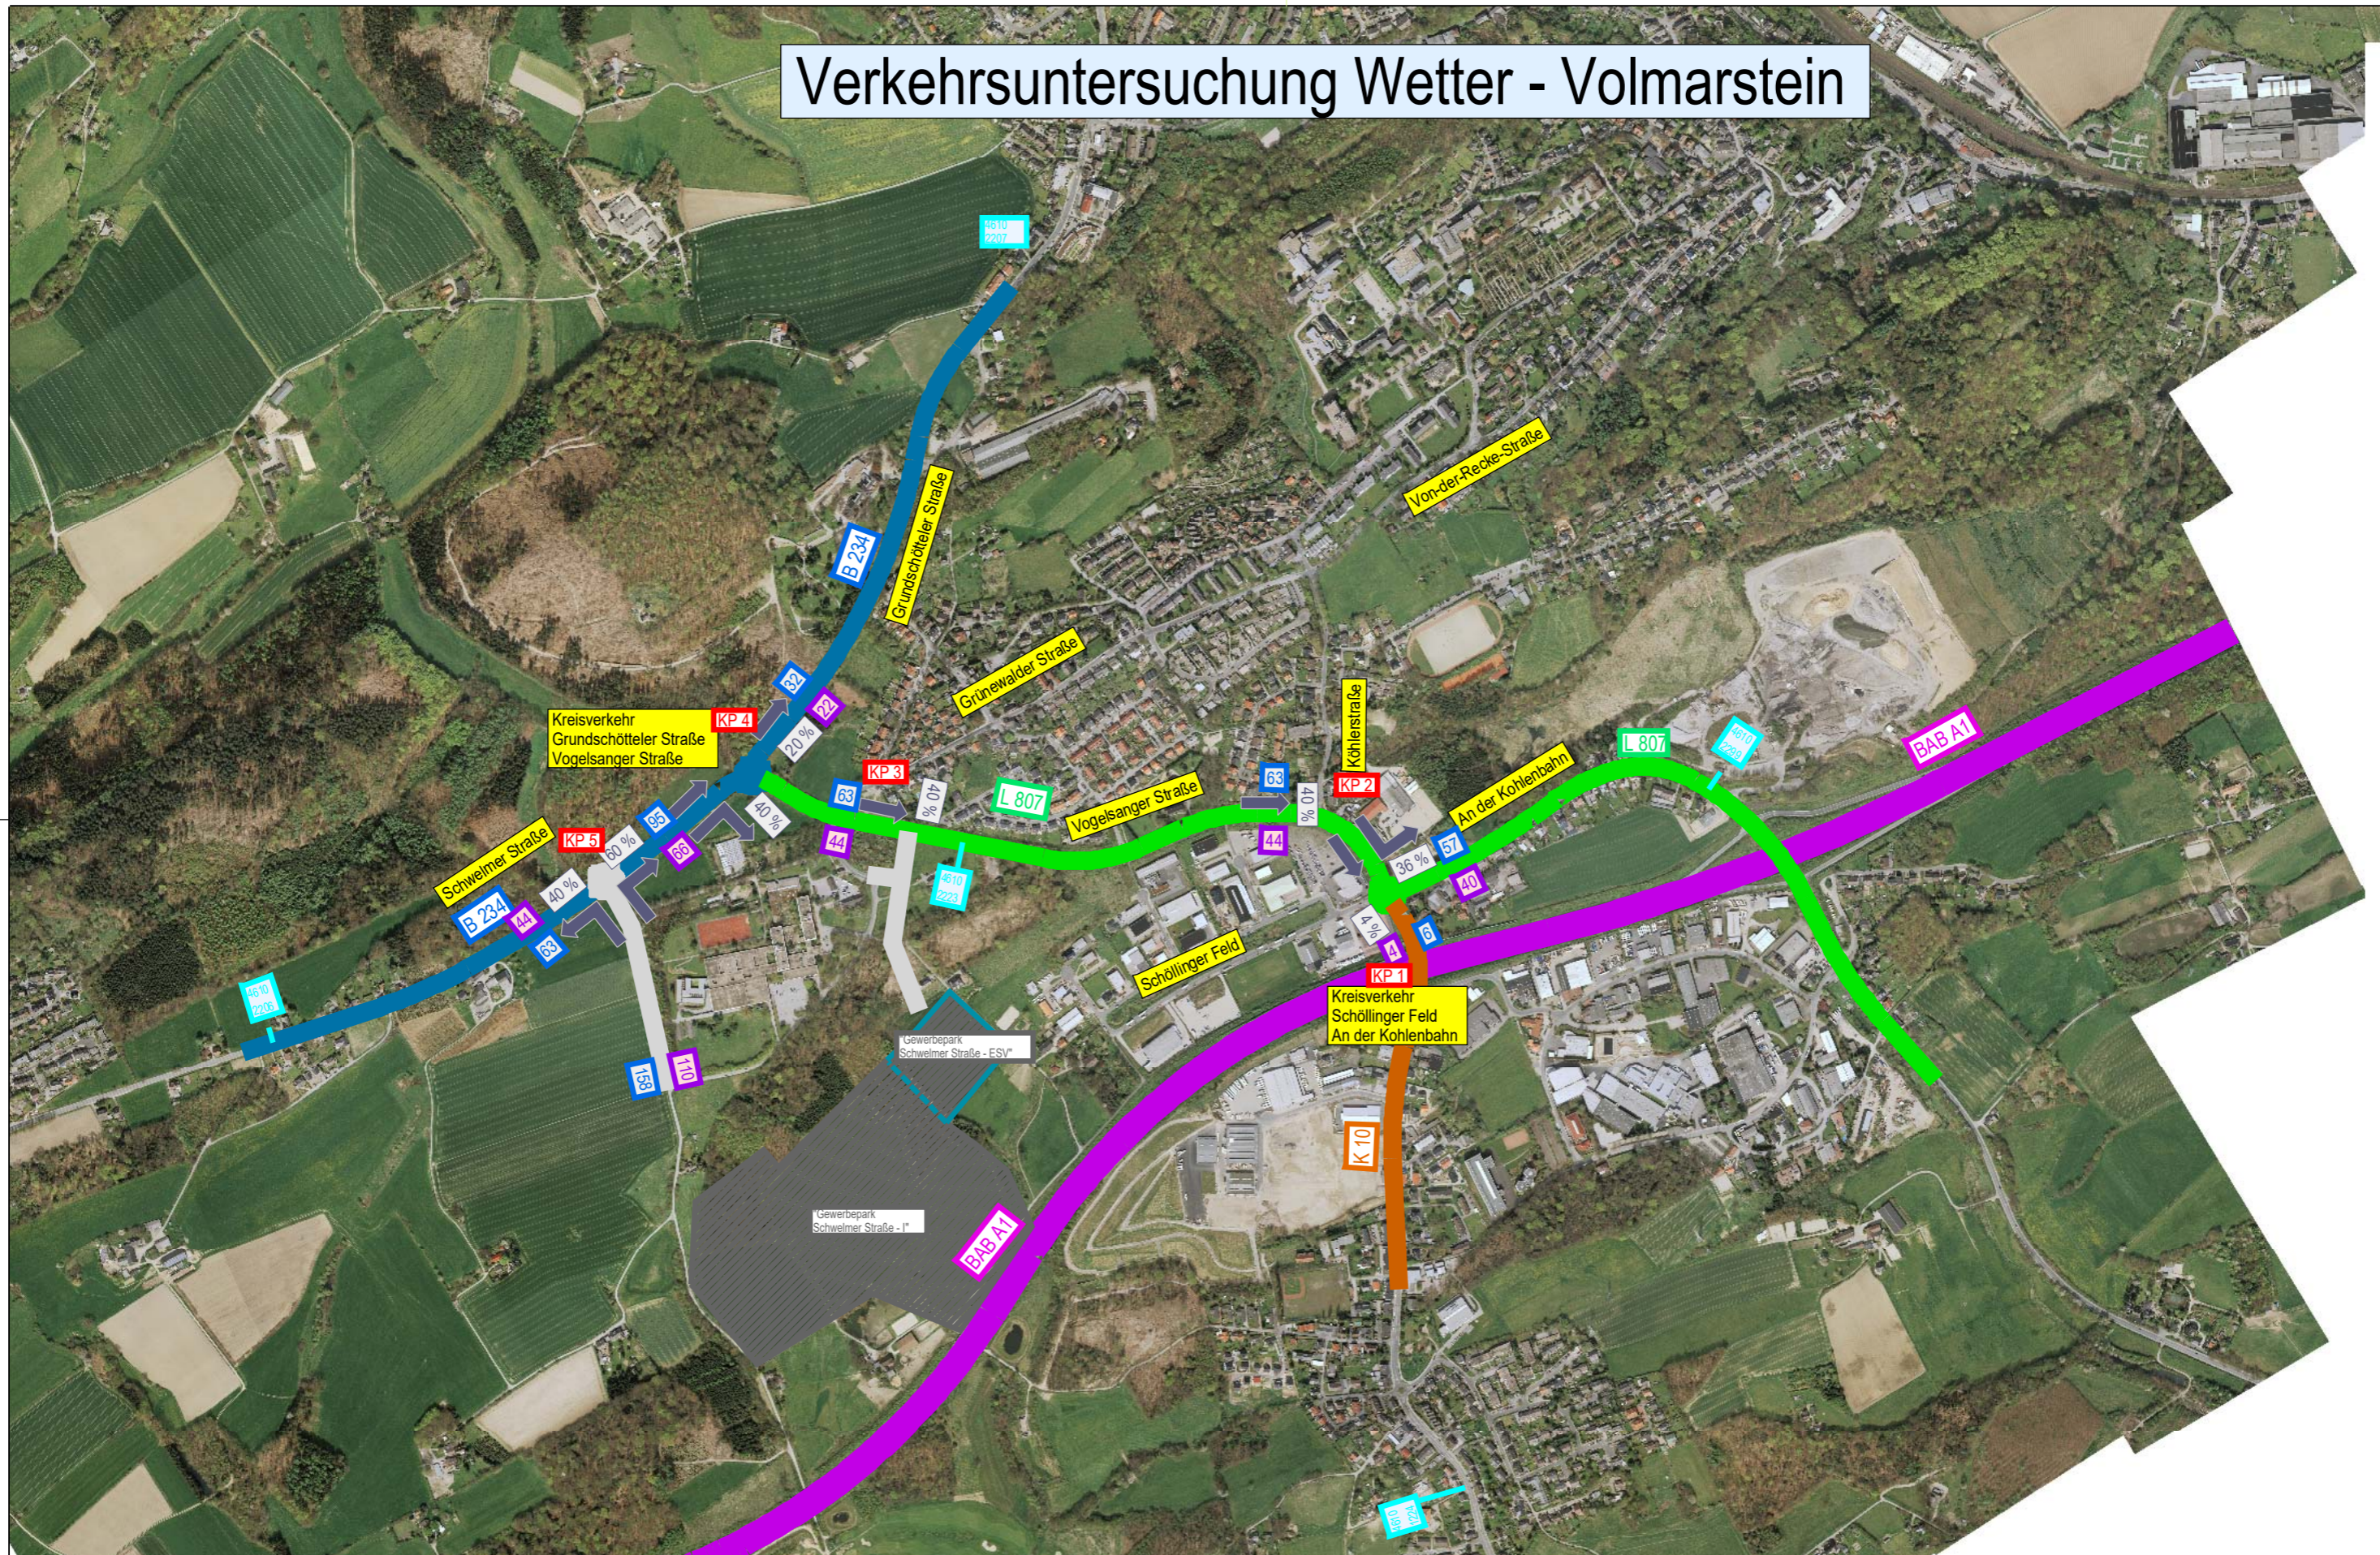

Verkehrswesen
 Straßenbau
 Abwassertechnik
 Gutachten
 Planung
 Bauleitung



Ingenieurbüro Kühnert
 Beratender Ingenieur IK-Bau NW Mitglied der DWA / VSVI
 Fasanenhof 2
 59071 Hamm (Westf.)
 www.ib-kuehnert.de
 Fon: 02307/98206-0
 Mobil: 0173/9495437
 jk@ib-kuehnert.de