


Verkehrsuntersuchung Wetter - Volmarstein



Maßstab: 1 : 10000	Projekt: Verkehrsuntersuchung Wetter - Volmarstein
Datum: 05.07.2016 bearbeitet: JK/SV	Planinhalt: Verkehrsverteilung "Gewerbepark Schwelmer Straße - ESV"
Anlage: 5	

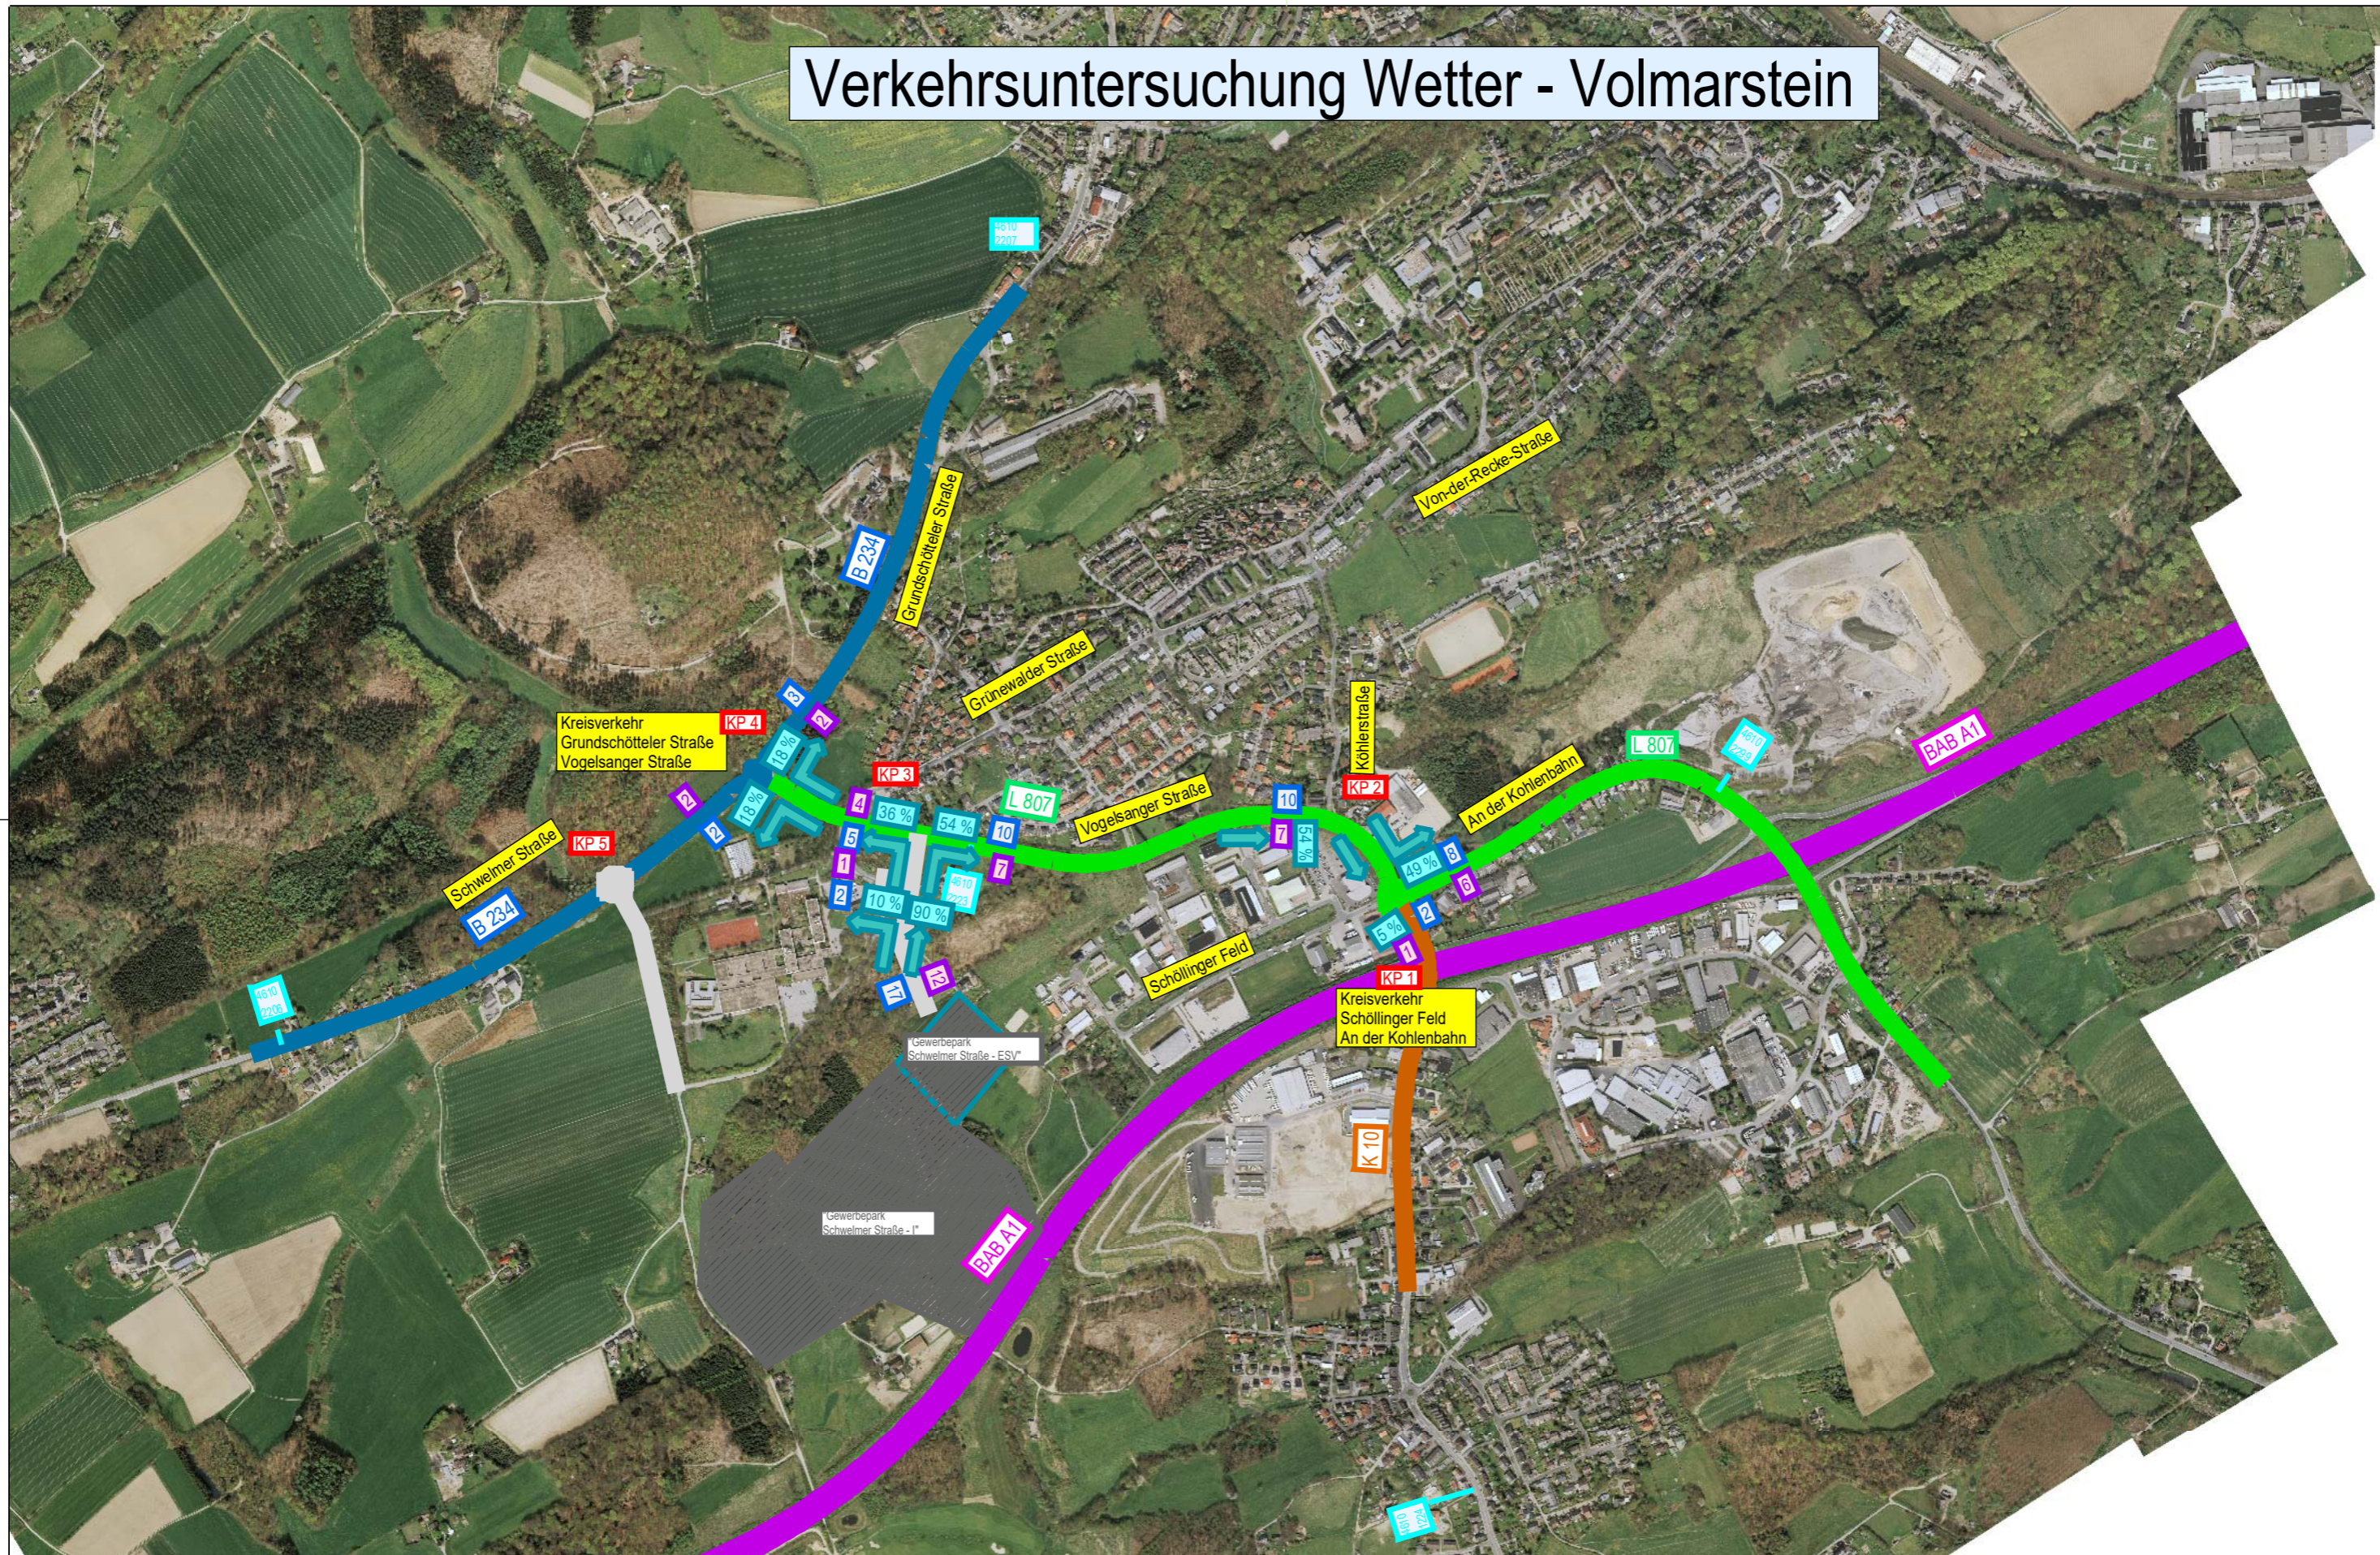

Verkehrswesen
Straßenbau
Abwassertechnik
Gutachten
Planung
Bauleitung



Ingenieurbüro Kühnert
Beratender Ingenieur IK-Bau NW Mitglied der DWA / VSVI
Fasanenhof 2
59071 Hamm (Westf.)
www.ib-kuehnert.de
Fon: 02307/98206-0
Mobil: 0173/9495437
jk@ib-kuehnert.de