

Der Bürgermeister

Stadtverwaltung ♦ Postfach 146 ♦ 58287 Wetter (Ruhr)

An die
Ratsmitglieder
der Stadt Wetter (Ruhr)

Fachdienst Stadtentwicklung

Wilhelmstr. 21, 58300 Wetter (Ruhr)

Auskunft: Herr Terbahl
Zimmer:
☎ 02335 840-548
Fax: 02335 840-555
E-Mail: magnus.terbahl@stadt-wetter.de

Mein Zeichen:
Ihr Zeichen:
Ihr Schreiben vom:

Wetter (Ruhr), 27.05.2015

**Ergänzung zur Niederschrift zur SWBA-Sitzung am 28.04.2015
Hier: Entwürfe für den Hauptschulstandort Steinstraße/Heinrich-Kamp-Straße**

Sehr geehrte Damen und Herren,

zur Ergänzung der Niederschrift der SWBA-Sitzung am 28.04.2015 sende ich Ihnen anbei die von der Verwaltung erarbeiteten Entwürfe für den Hauptschulstandort Steinstraße/Heinrich-Kamp-Straße in Alt-Wetter.

Mit freundlichen Grüßen
Im Auftrag

Terbahl


Zentrale
Kaiserstr. 170
58300 Wetter (Ruhr)
☎ 02335 8400
Fax 02335 840111
www.stadt-wetter.de
stadtverwaltung@stadt-wetter.de

Sprechzeiten
montags - freitags 08:00 - 12:00 Uhr
montags, dienstags,
donnerstags 14:00 - 16:00 Uhr
mittwochs 14:00 - 15:00 Uhr

Bankverbindungen
Stadtsparkasse Wetter (Ruhr)
IBAN DE10452514800000000075 BIC WELADED1WET
Commerzbank Wetter (Ruhr)
IBAN DE52440800500334466600 BIC DRESDEFF440
Volksbank Bochum Witten eG
IBAN DE47430601297004302200 BIC GENODEM1BOC


Planungsvarianten zum Bebauungsplan Nr.69 „Steinstraße/Heinrich-Kamp-Straße“

Variante A

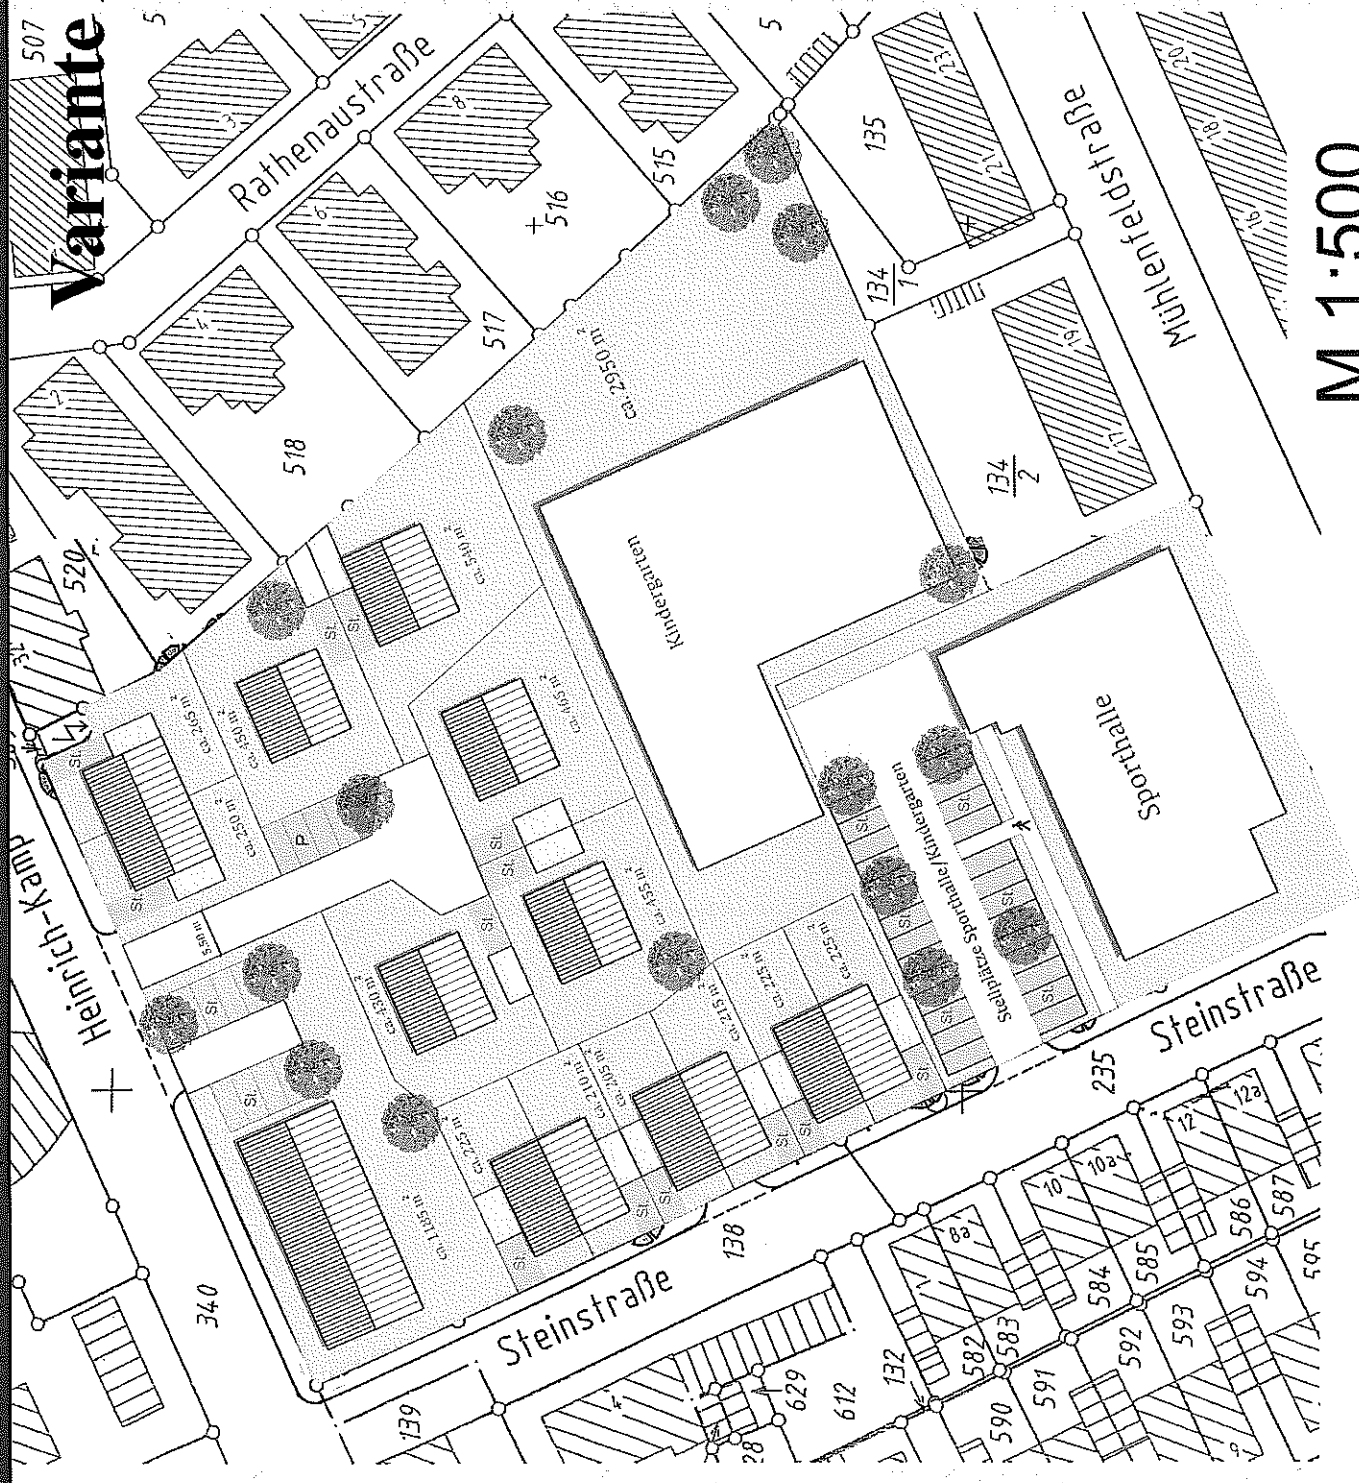


M 1:500

Planungsvarianten zum Bebauungsplan Nr.69 „Steinstraße/Heinrich-Kamp-Straße“

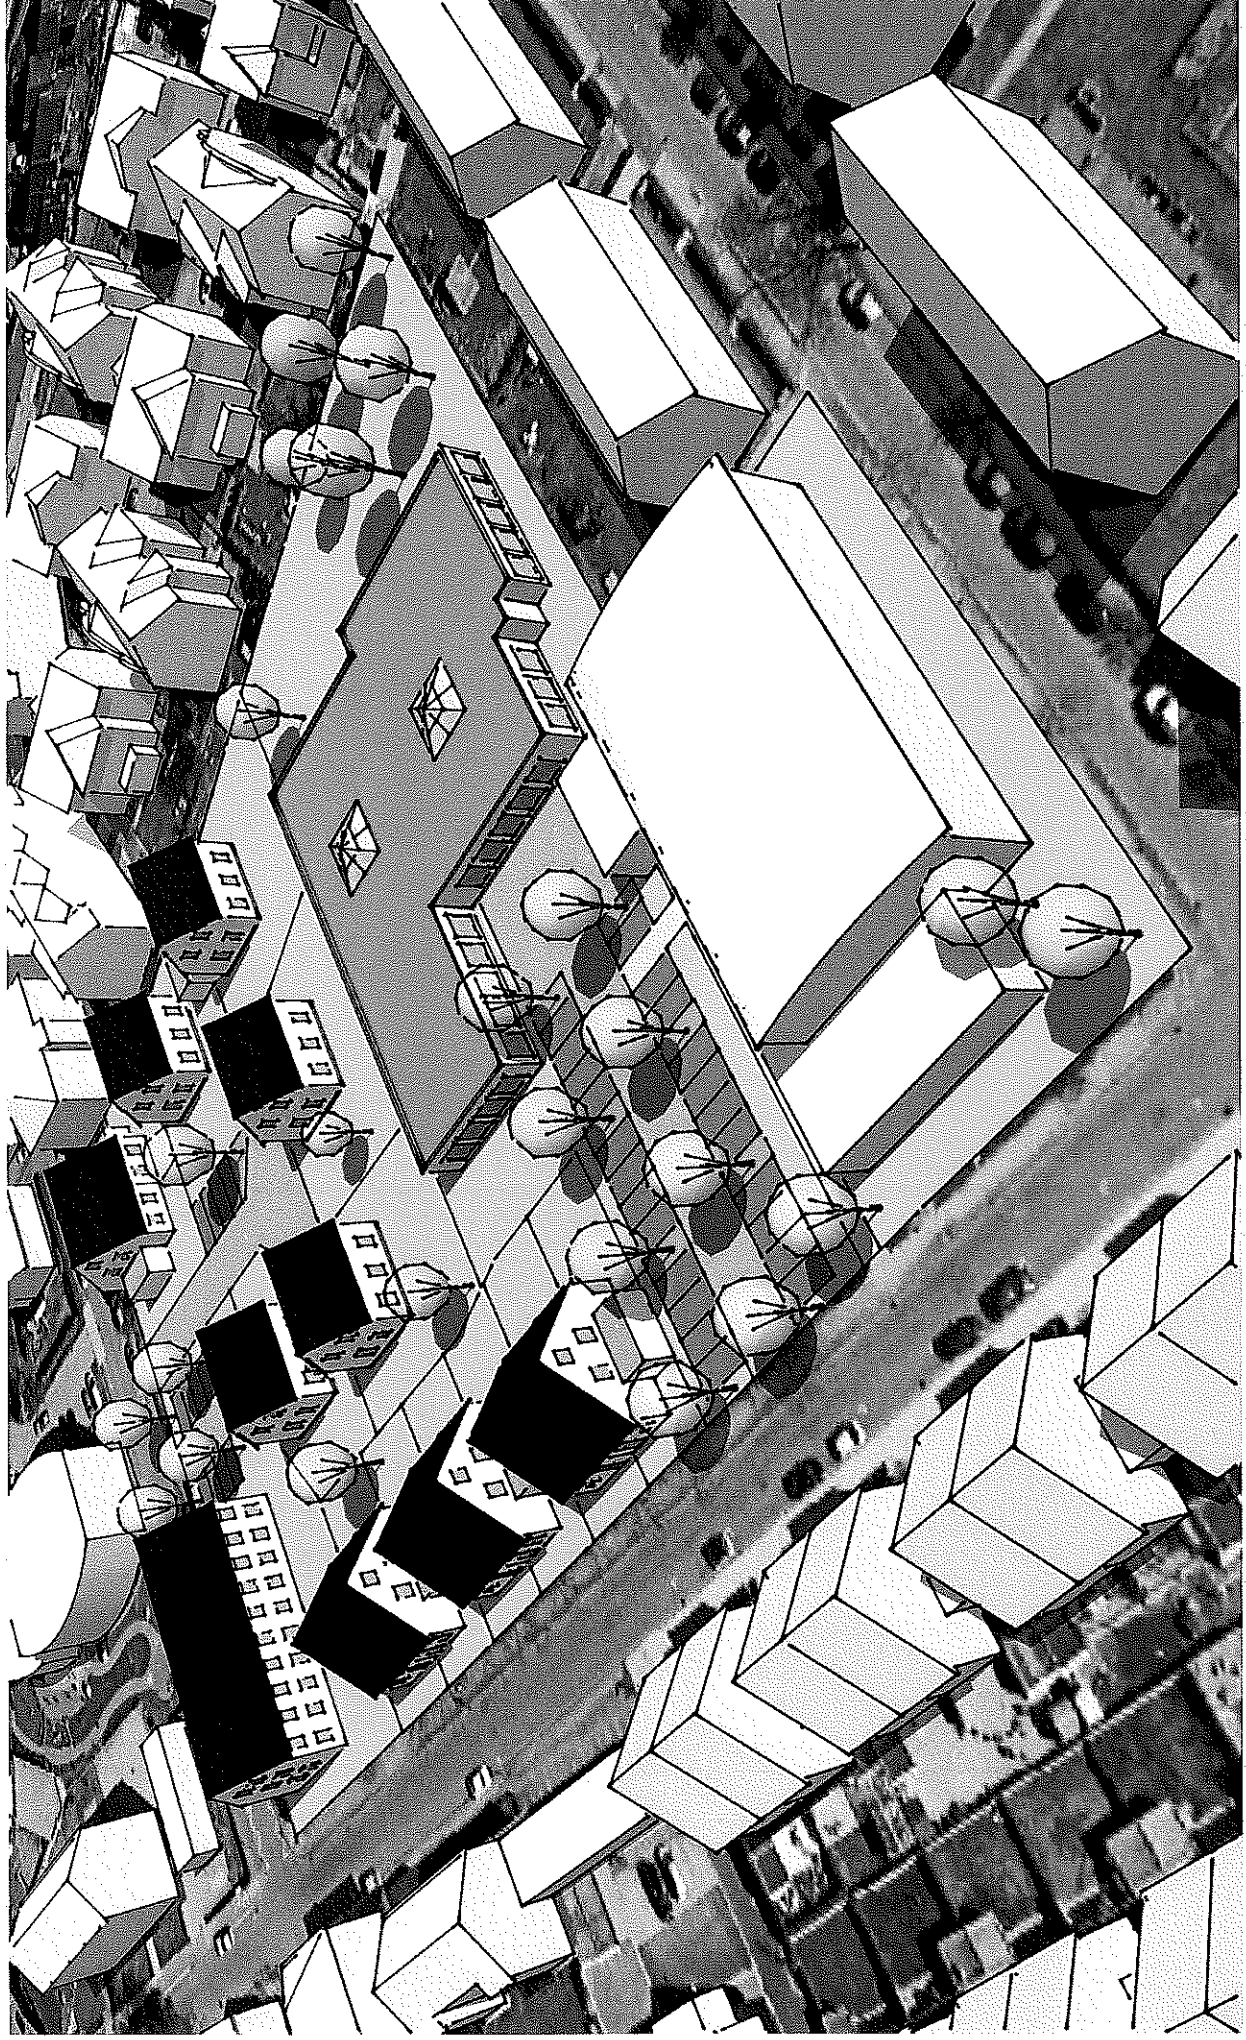


Variante B

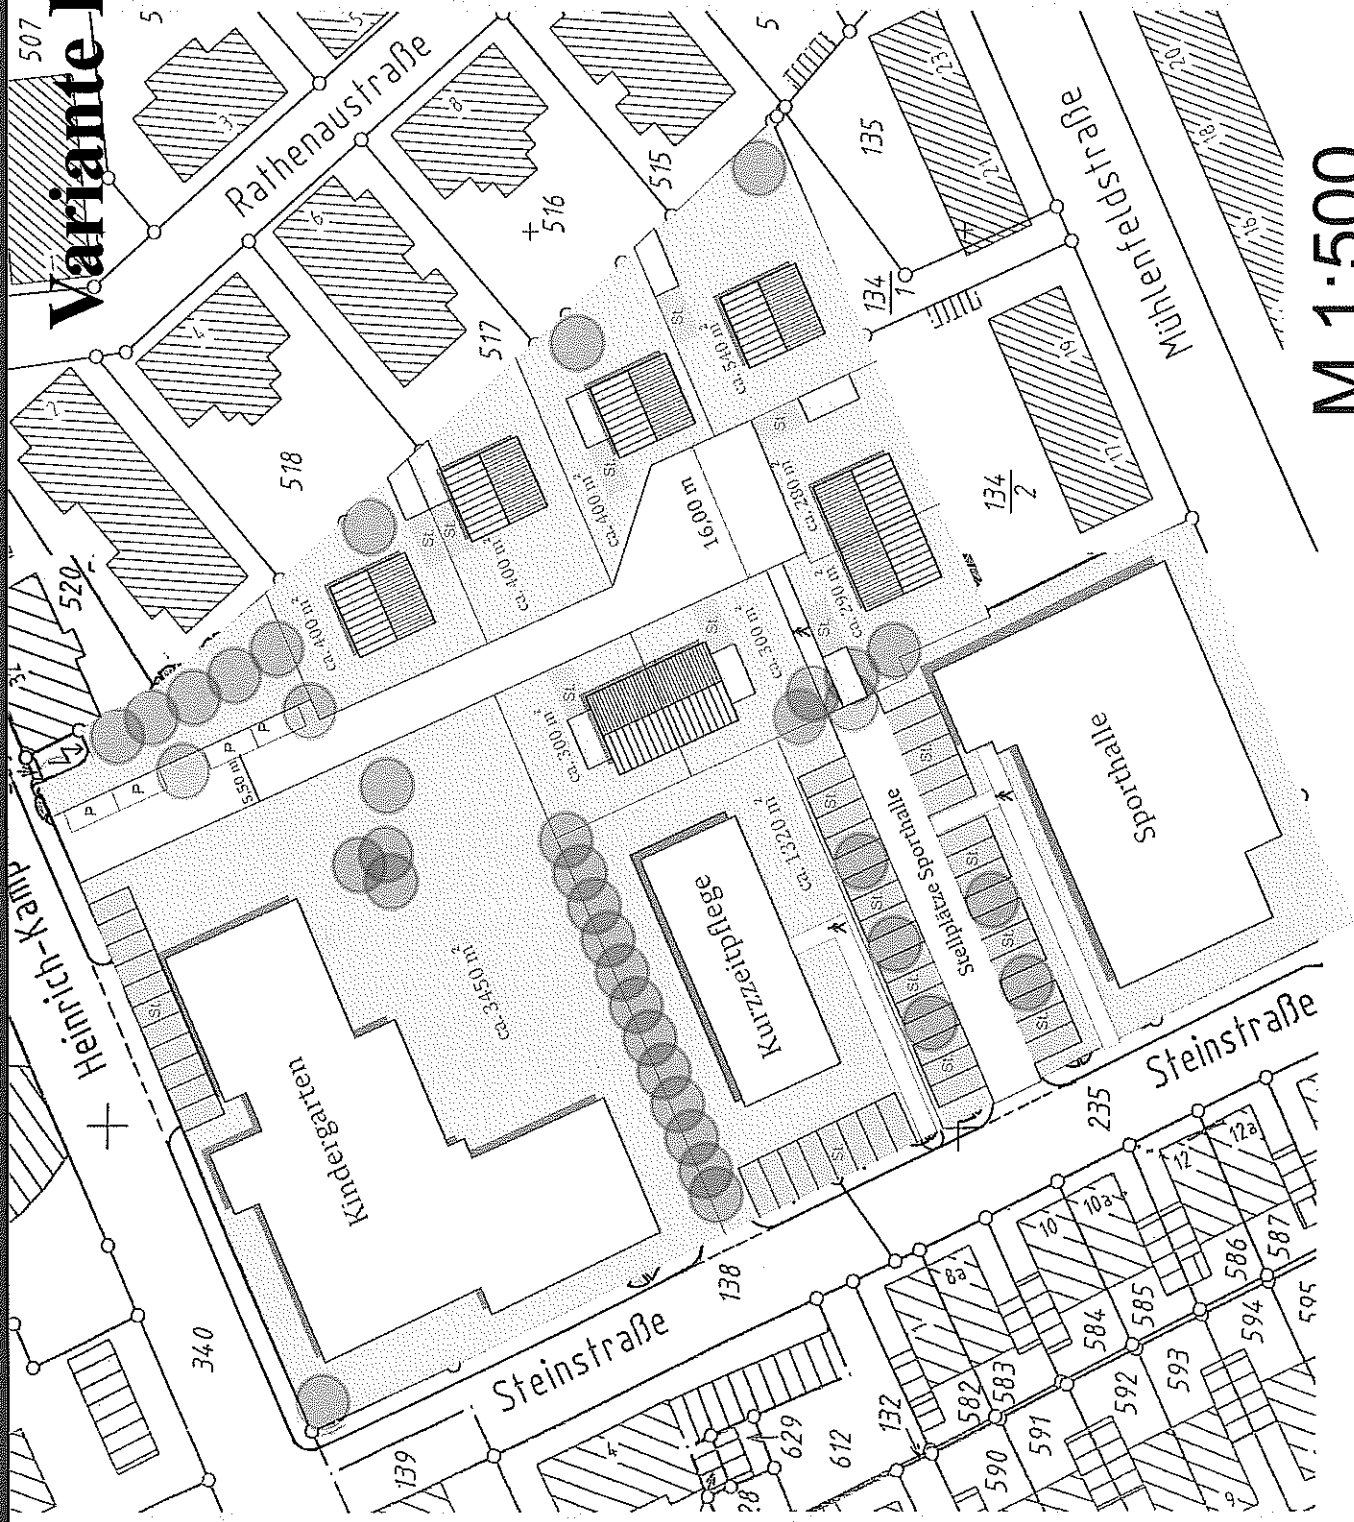


M 1:500

Planungsvarianten zum Bebauungsplan Nr.69 „Steinstraße/Heinrich-Kamp-Straße“

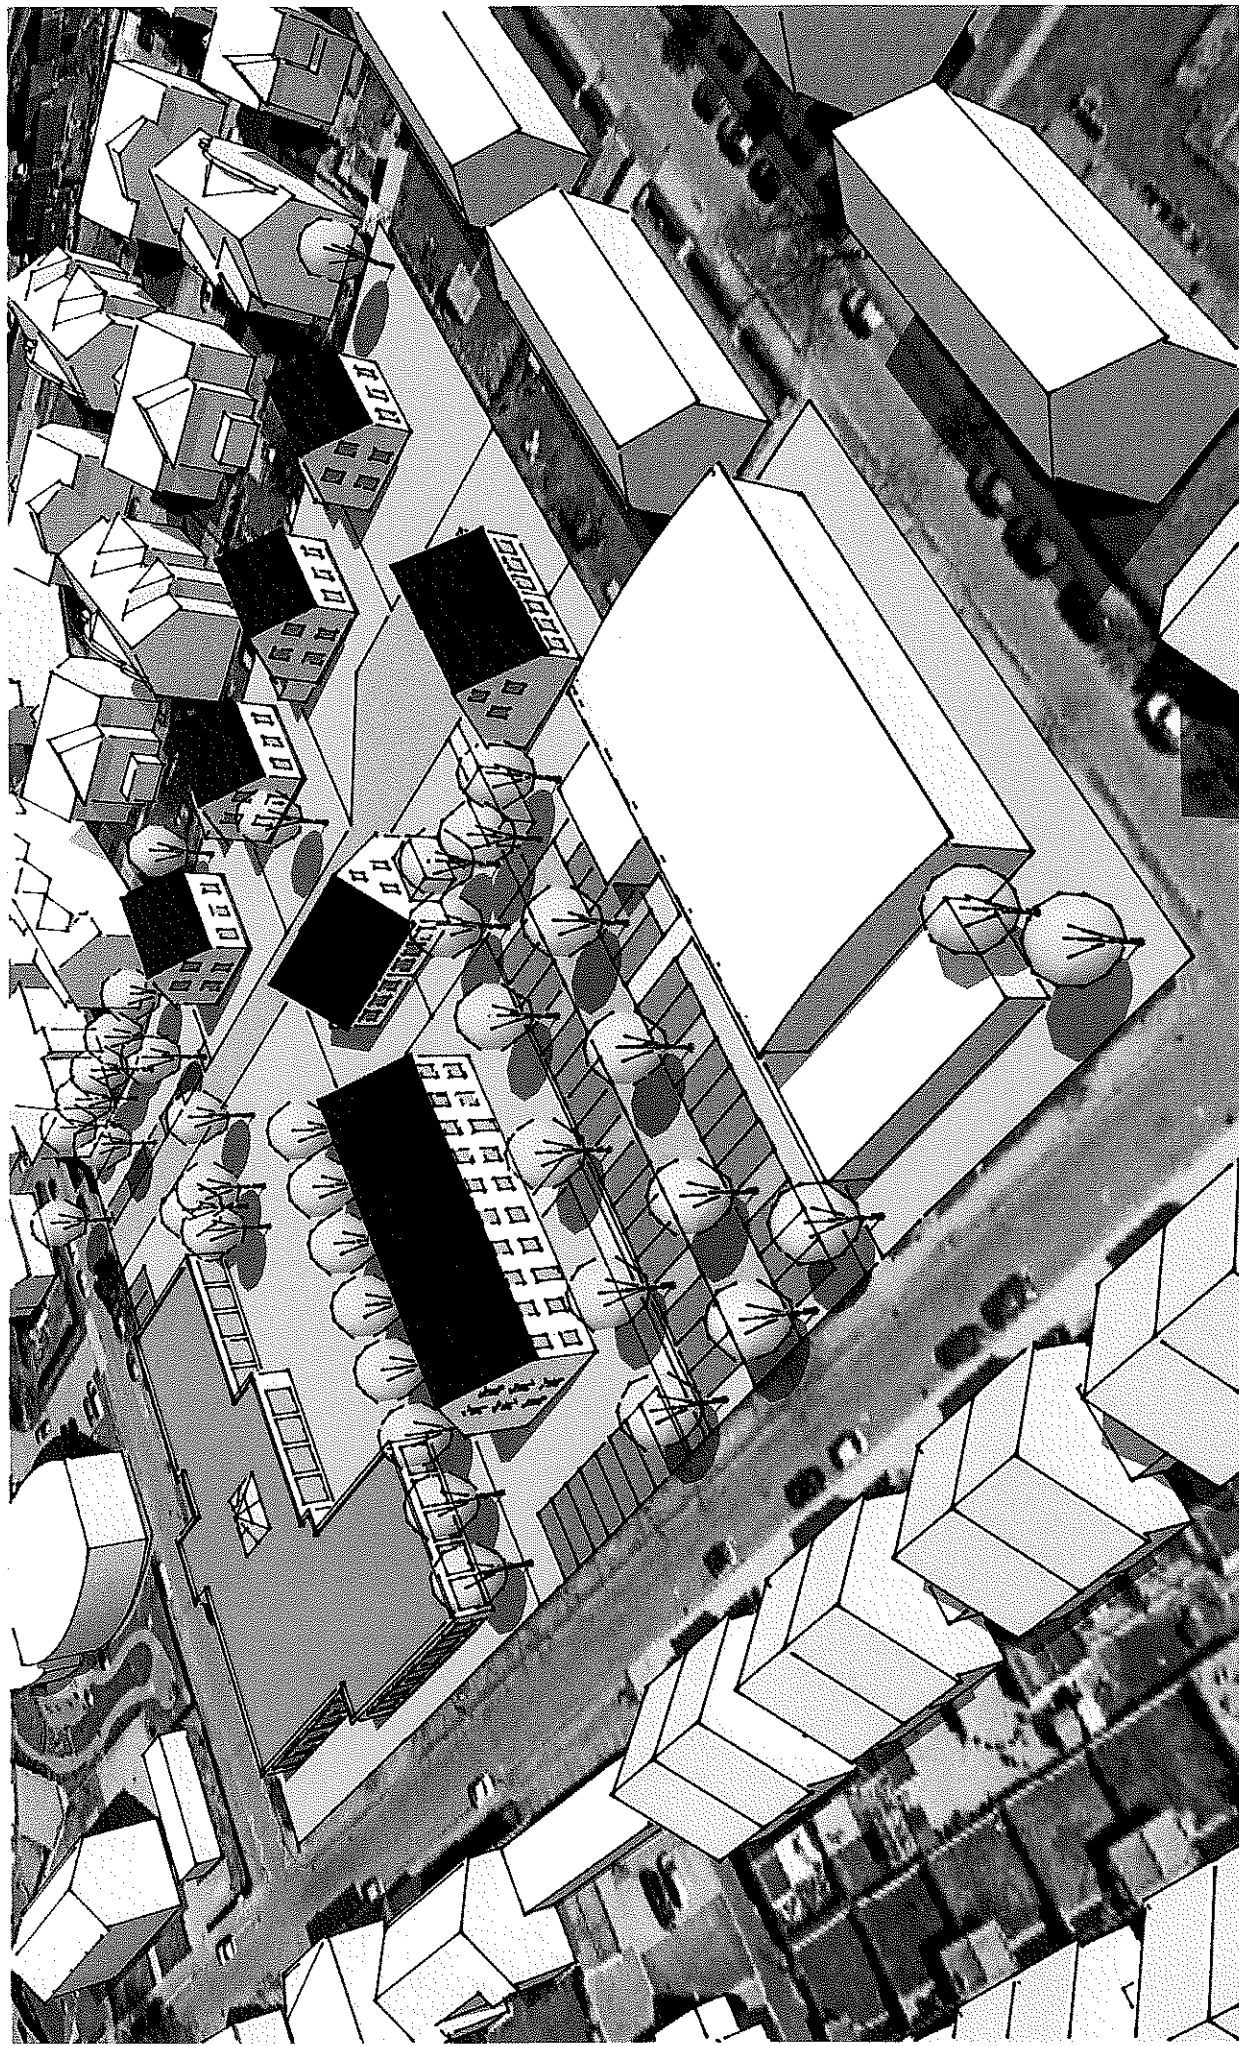

Planungsvarianten zum Bebauungsplan Nr.69 „Steinstraße/Heinrich-Kamp-Straße“

Variante C

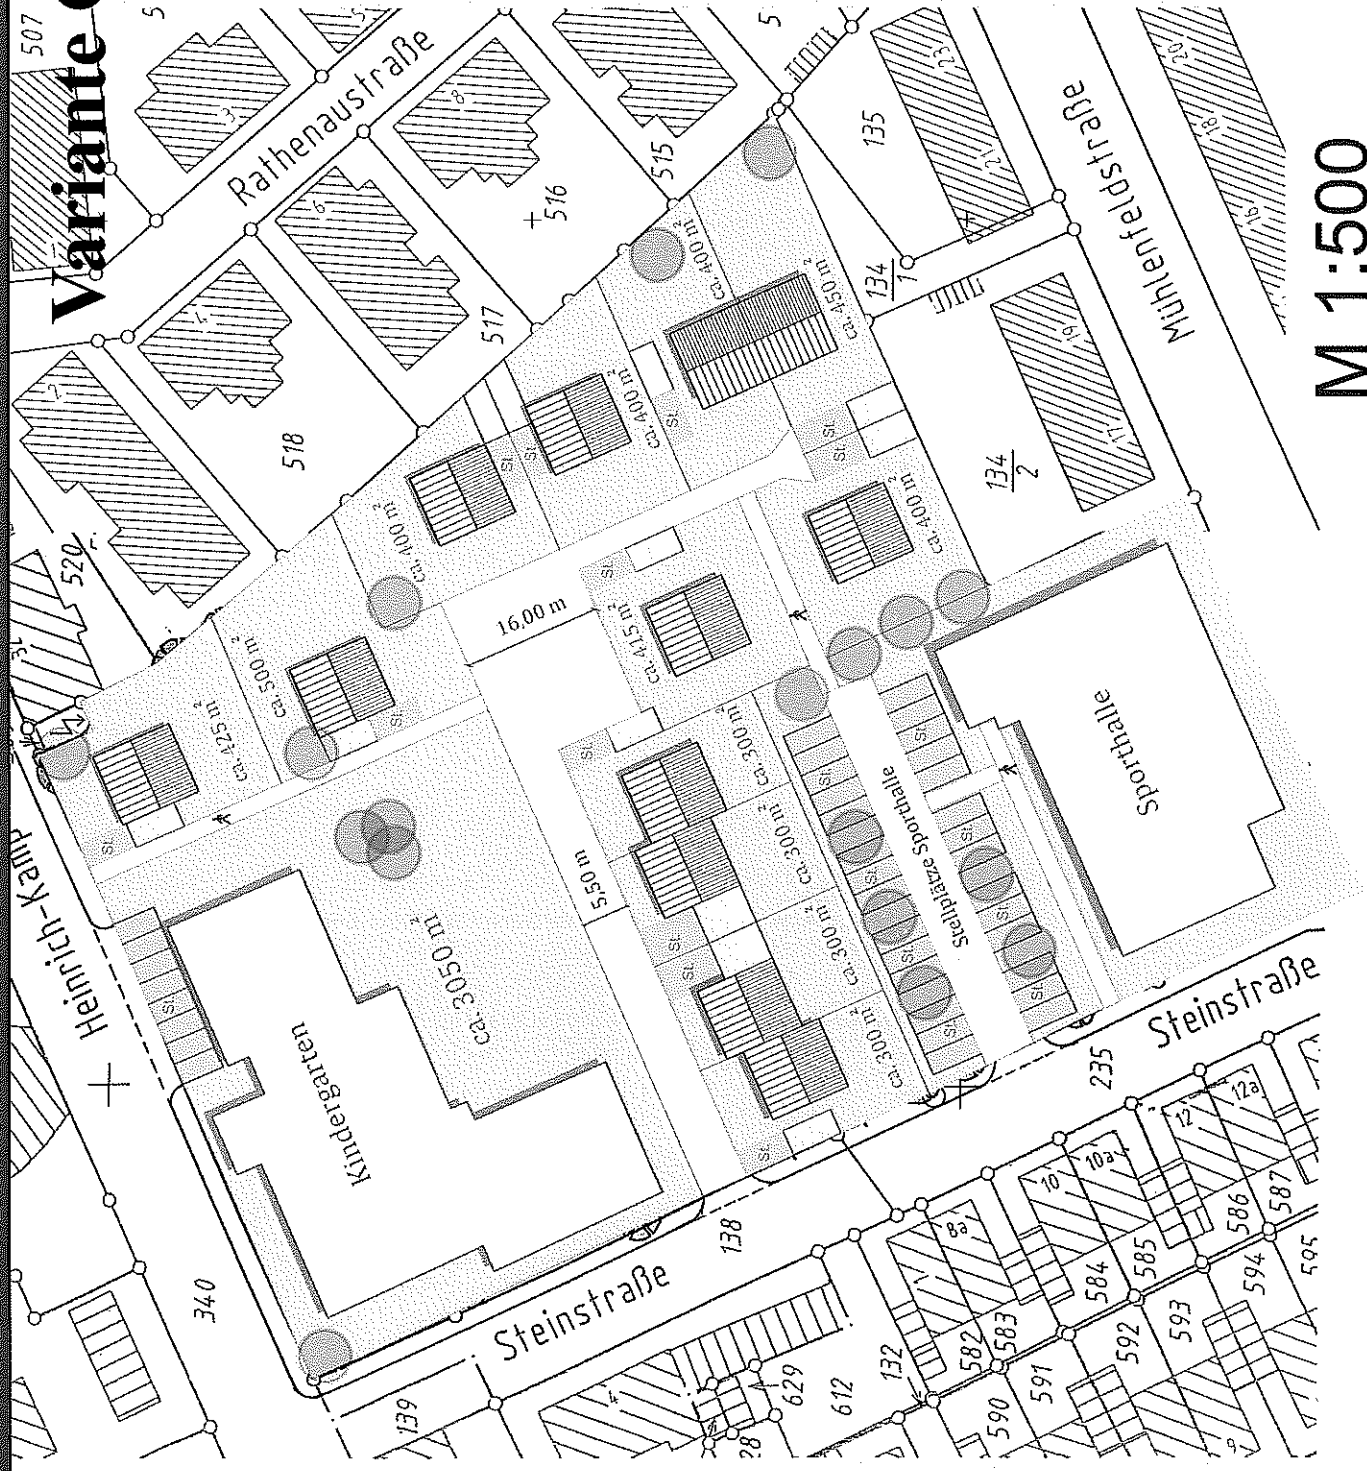

M 1:500

Planungsvarianten zum Bebauungsplan Nr.69 „Steinstraße/Heinrich-Kamp-Straße“

